

# Vivienda 5 Implantación

## Ubicación en Urbanización





Superficie Parcela 400,15 m<sup>2</sup>

### Superficies construidas

Planta Baja 115,84 m<sup>2</sup>  
 Planta Alta 85,82 m<sup>2</sup>  
 Total Sup Construida 201,66 m<sup>2</sup>

### Superficies útiles

Planta Baja 101,26 m<sup>2</sup>  
 Planta Alta 65,41 m<sup>2</sup>  
 Total Sup Útil 166,67 m<sup>2</sup>  
 Exteriores 32,49 m<sup>2</sup>

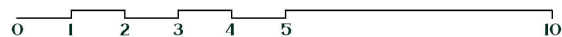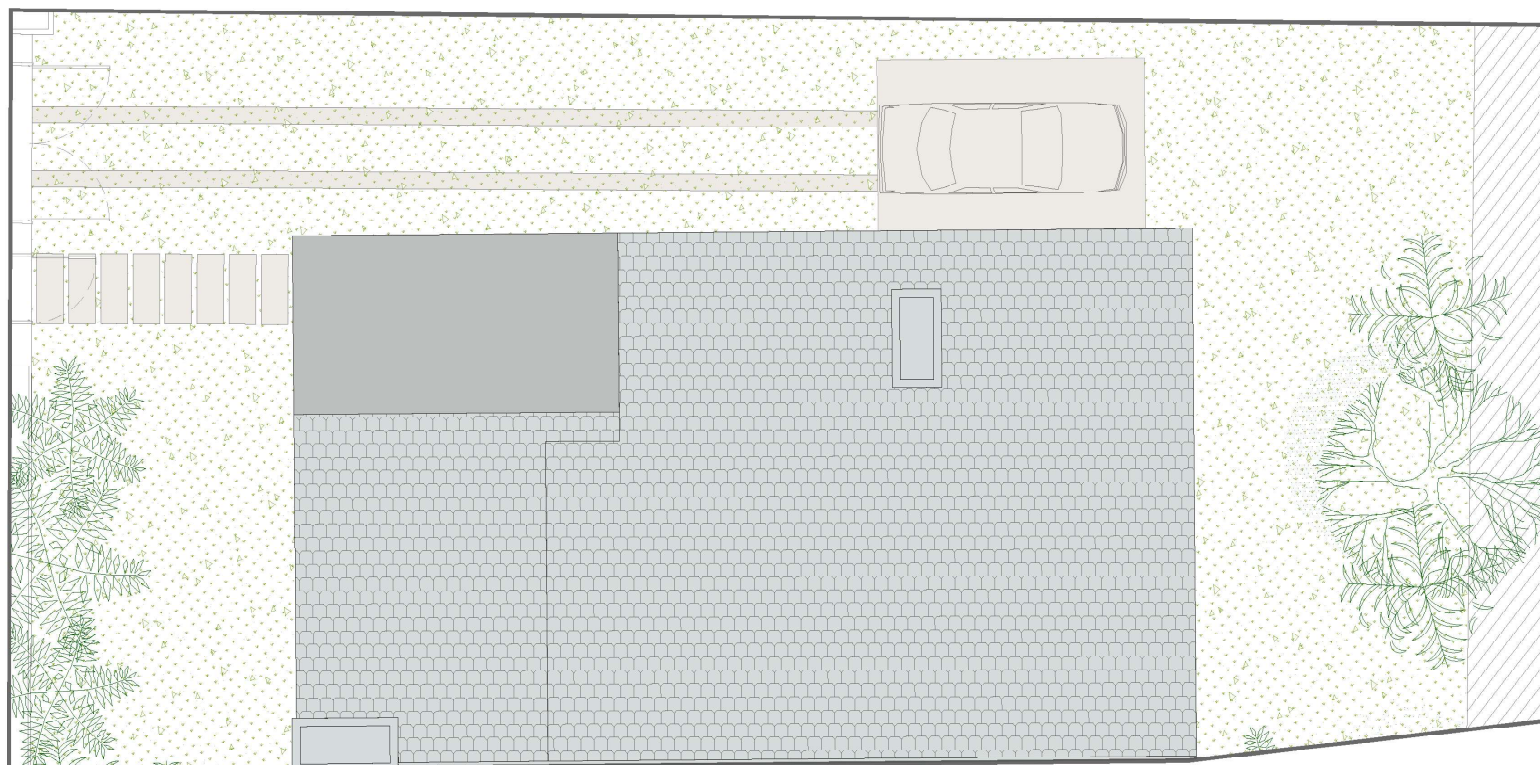


### Documento Informativo y no contractual

PLANO DE CARÁCTER INFORMATIVO Y QUE NO REVISTE CARÁCTER CONTRACTUAL.  
 LOS AMUEBLAMIENTOS SON FICTICIOS TENIENDO VALIDEZ ÚNICAMENTE A EFECTOS DECORATIVOS.  
 LAS SUPERFICIES SON APROXIMADAS Y PODRÁN SUFRIR VARIACIONES DURANTE LA OBRA POR NECESIDADES  
 COMERCIALES, TÉCNICAS, JURÍDICAS O POR ORDEN DE LOS ORGANISMOS PÚBLICOS.  
 LA DISTRIBUCIÓN DE MOBILIARIO DE COCINA ES ORIENTATIVA.


ALTOS  
de  
**Mondariz**  
MONDARIZ•BALNEARIO

# Vivienda 5

## Planta Baja

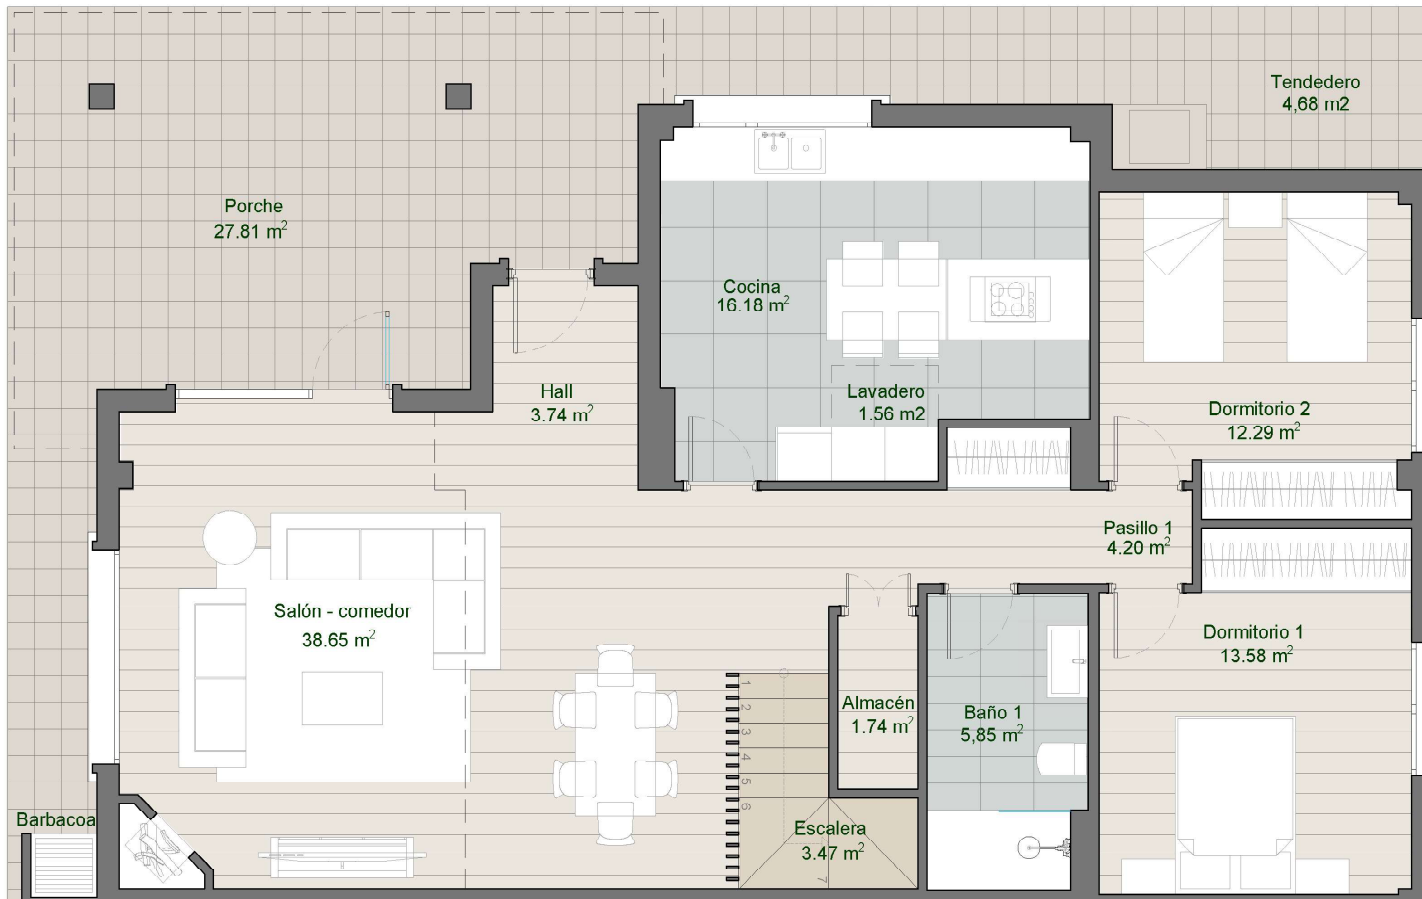

### Ubicación en Urbanización

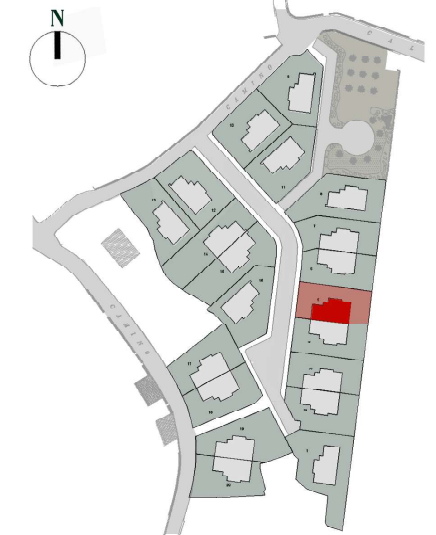


Superficie Parcela 400,15 m<sup>2</sup>

### Superficies construidas

Planta Baja 115,84 m<sup>2</sup>  
 Planta Alta 85,82 m<sup>2</sup>  
 Total Sup Construida 201,66 m<sup>2</sup>


### Superficies útiles

Planta Baja 101,26 m<sup>2</sup>  
 Planta Alta 65,41 m<sup>2</sup>  
 Total Sup Útil 166,67 m<sup>2</sup>  
 Exteriores 32,49 m<sup>2</sup>

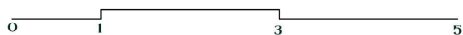


### Documento Informativo y no contractual

PLANO DE CARÁCTER INFORMATIVO Y QUE NO REVISTE CARÁCTER CONTRACTUAL.  
 LOS AMUEBLAMIENTOS SON FICTICIOS TENIENDO VALIDEZ ÚNICAMENTE A EFECTOS DECORATIVOS.  
 LAS SUPERFICIES SON APROXIMADAS Y PODRÁN SUFRIR VARIACIONES DURANTE LA OBRA POR NECESIDADES  
 COMERCIALES, TÉCNICAS, JURÍDICAS O POR ORDEN DE LOS ORGANISMOS PÚBLICOS.  
 LA DISTRIBUCIÓN DE MOBILIARIO DE COCINA ES ORIENTATIVA.

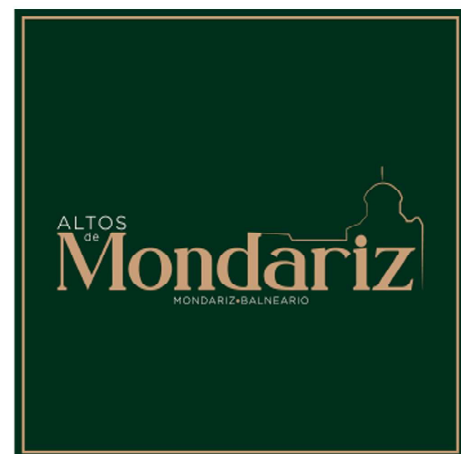


# Vivienda 5

## Planta Primera

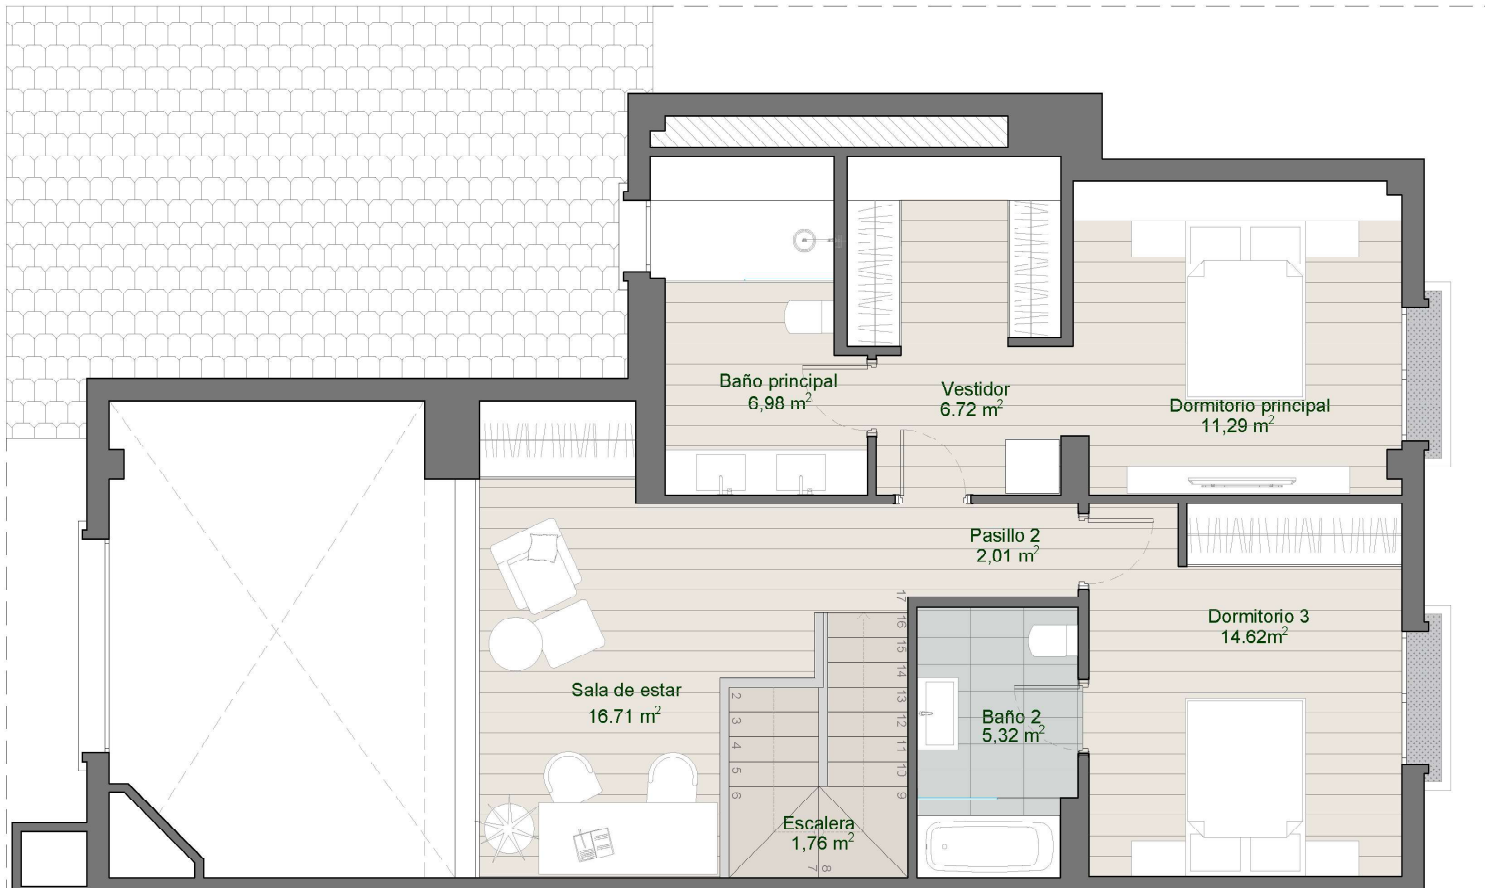

### Ubicación en Urbanización

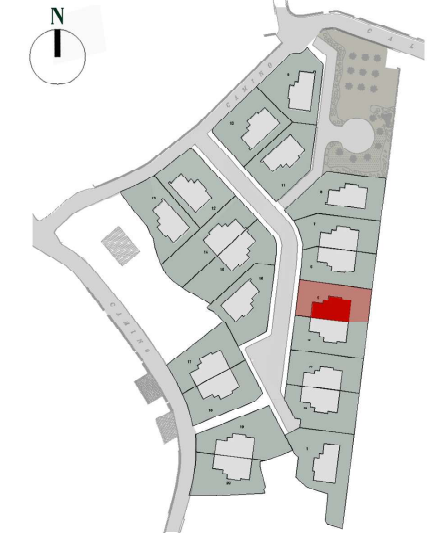


Superficie Parcela 400,15 m<sup>2</sup>

### Superficies construidas

Planta Baja 115,84 m<sup>2</sup>  
 Planta Alta 85,82 m<sup>2</sup>  
 Total Sup Construida 201,66 m<sup>2</sup>

### Superficies útiles

Planta Baja 101,26 m<sup>2</sup>  
 Planta Alta 65,41 m<sup>2</sup>  
 Total Sup Útil 166,67 m<sup>2</sup>  
 Exteriores 32,49 m<sup>2</sup>

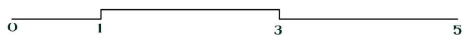

### Documento Informativo y no contractual

PLANO DE CARÁCTER INFORMATIVO Y QUE NO REVISTE CARÁCTER CONTRACTUAL.  
 LOS AMUEBLAMIENTOS SON FICTICIOS TENIENDO VALIDEZ ÚNICAMENTE A EFECTOS DECORATIVOS.  
 LAS SUPERFICIES SON APROXIMADAS Y PODRÁN SUFRIR VARIACIONES DURANTE LA OBRA POR NECESIDADES  
 COMERCIALES, TÉCNICAS, JURÍDICAS O POR ORDEN DE LOS ORGANISMOS PÚBLICOS.  
 LA DISTRIBUCIÓN DE MOBILIARIO DE COCINA ES ORIENTATIVA.

