

# Vivienda 14 Implantación

## Ubicación en Urbanización




Superficie Parcela 508,01 m<sup>2</sup>

### Superficies construidas

Planta Baja	116,21 m <sup>2</sup>
Planta Alta	84,96 m <sup>2</sup>
Total Sup Construida	201,17 m <sup>2</sup>

### Superficies útiles

Planta Baja	102,46 m <sup>2</sup>
Planta Alta	67,16 m <sup>2</sup>
Total Sup Útil	169,92 m <sup>2</sup>
Exteriores	32,68 m <sup>2</sup>

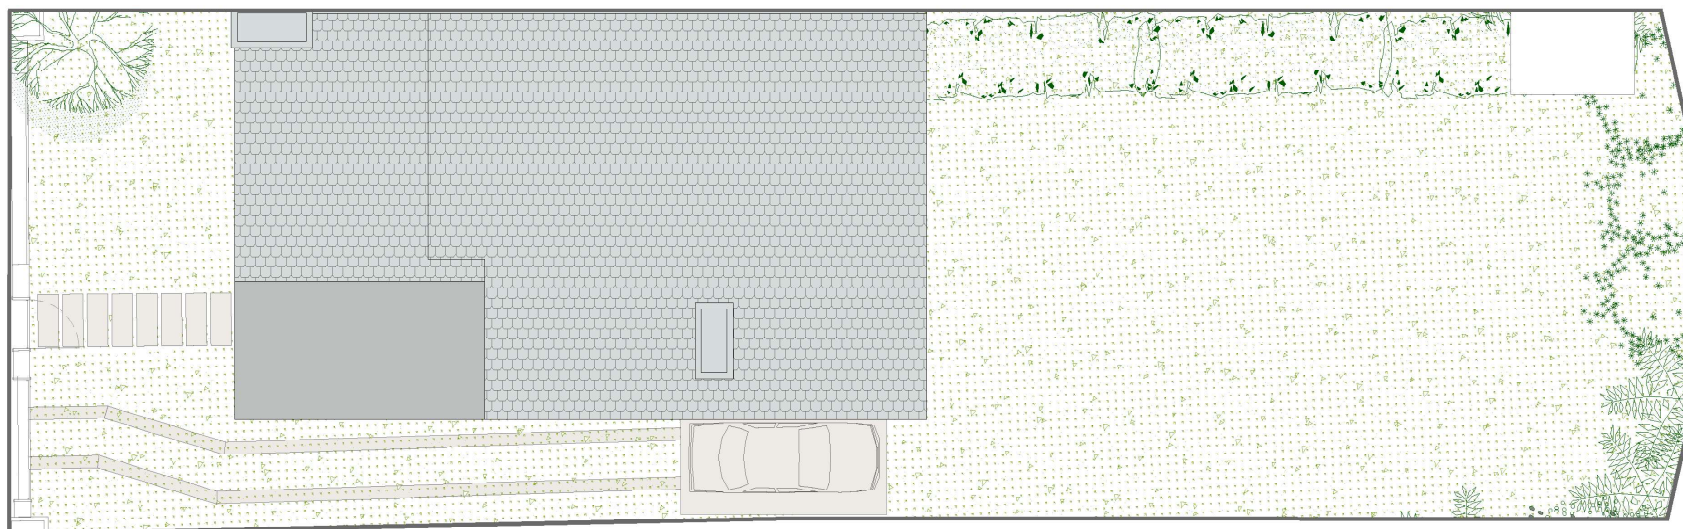

0 1 2 3 4 5 10


### Documento Informativo y no contractual

PLANO DE CARÁCTER INFORMATIVO Y QUE NO REVISTE CARÁCTER CONTRACTUAL.  
LOS AMUEBLAMIENTOS SON FICTICIOS TENIENDO VALIDEZ ÚNICAMENTE A EFECTOS DECORATIVOS.  
LAS SUPERFICIES SON APROXIMADAS Y PODRÁN SUFRIR VARIACIONES DURANTE LA OBRA POR NECESIDADES COMERCIALES, TÉCNICAS, JURÍDICAS O POR ORDEN DE LOS ORGANISMOS PÚBLICOS.  
LA DISTRIBUCIÓN DE MOBILIARIO DE COCINA ES ORIENTATIVA.


ALTOS  
de  
**Mondariz**  
MONDARIZ•BALNEARIO

# Vivienda 14

## Planta Baja

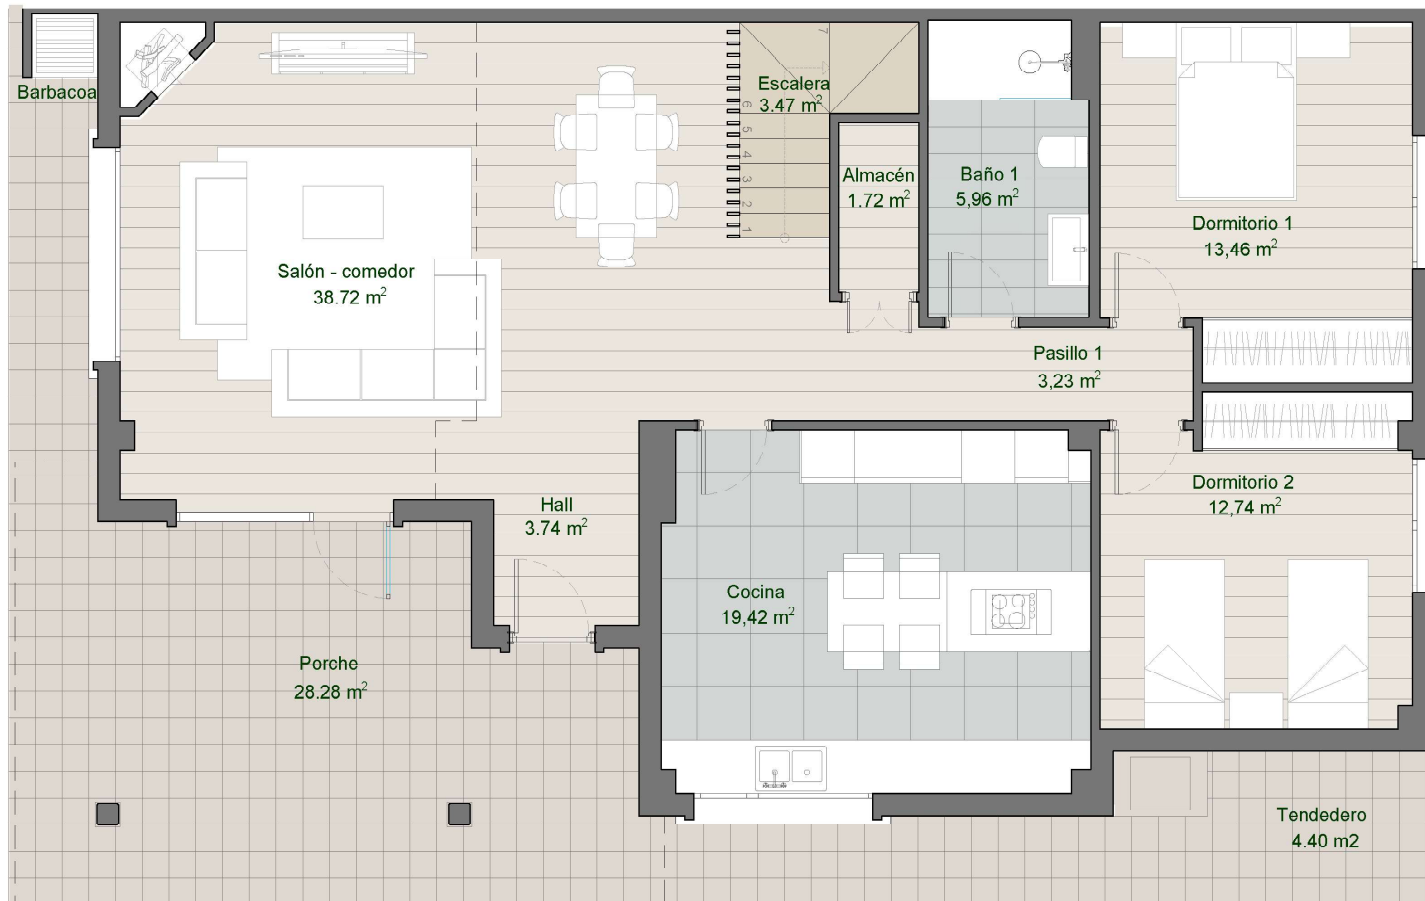

### Ubicación en Urbanización

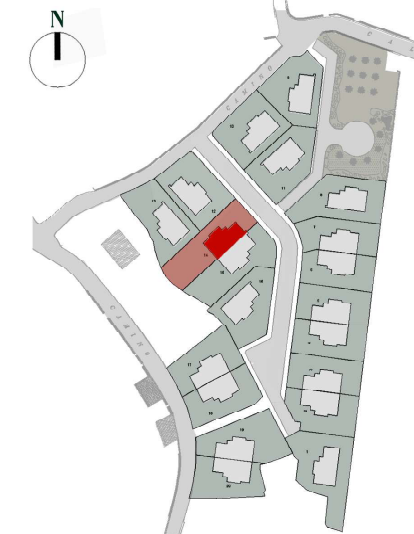

Superficie Parcela 508,01 m<sup>2</sup>

### Superficies construidas

Planta Baja 116,21 m<sup>2</sup>  
 Planta Alta 84,96 m<sup>2</sup>  
 Total Sup Construida 201,17 m<sup>2</sup>

### Superficies útiles

Planta Baja 102,46 m<sup>2</sup>  
 Planta Alta 67,16 m<sup>2</sup>  
 Total Sup Útil 169,92 m<sup>2</sup>  
 Exteriores 32,68 m<sup>2</sup>




### Documento Informativo y no contractual

PLANO DE CARÁCTER INFORMATIVO Y QUE NO REVISTE CARÁCTER CONTRACTUAL.  
 LOS AMUEBLAMIENTOS SON FICTICIOS TENIENDO VALIDEZ ÚNICAMENTE A EFECTOS DECORATIVOS.  
 LAS SUPERFICIES SON APROXIMADAS Y PODRÁN SUFRIR VARIACIONES DURANTE LA OBRA POR NECESIDADES  
 COMERCIALES, TÉCNICAS, JURÍDICAS O POR ORDEN DE LOS ORGANISMOS PÚBLICOS.  
 LA DISTRIBUCIÓN DE MOBILIARIO DE COCINA ES ORIENTATIVA.


ALTOS  
 de  
**Mondariz**  
 MONDARIZ•BALNEARIO

# Vivienda 14

## Planta Primera

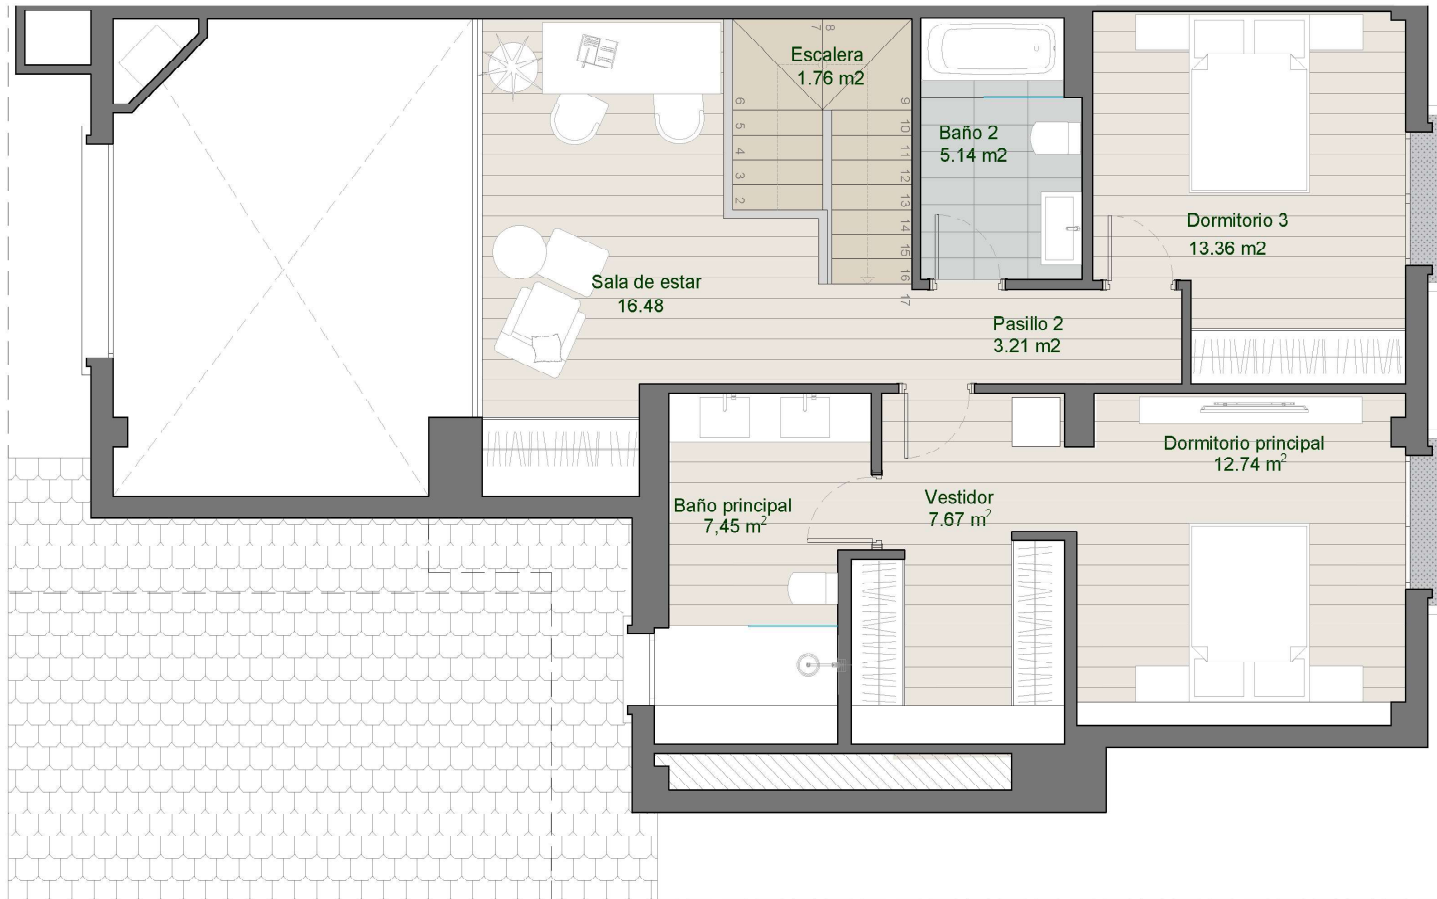

### Ubicación en Urbanización

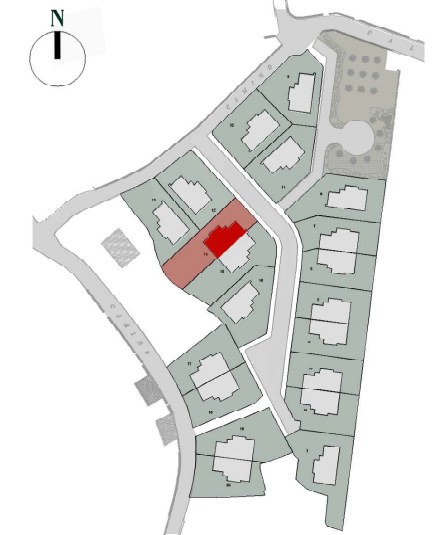


Superficie Parcela 508,01 m<sup>2</sup>

### Superficies construidas

Planta Baja 116,21 m<sup>2</sup>  
 Planta Alta 84,96 m<sup>2</sup>  
 Total Sup Construida 201,17 m<sup>2</sup>

### Superficies útiles

Planta Baja 102,46 m<sup>2</sup>  
 Planta Alta 67,16 m<sup>2</sup>  
 Total Sup Útil 169,92 m<sup>2</sup>  
 Exteriores 32,68 m<sup>2</sup>

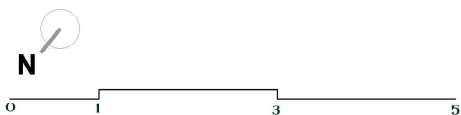

### Documento Informativo y no contractual

PLANO DE CARÁCTER INFORMATIVO Y QUE NO REVISTE CARÁCTER CONTRACTUAL.  
 LOS AMUEBLAMIENTOS SON FICTICIOS TENIENDO VALIDEZ ÚNICAMENTE A EFECTOS DECORATIVOS.  
 LAS SUPERFICIES SON APROXIMADAS Y PODRÁN SUFRIR VARIACIONES DURANTE LA OBRA POR NECESIDADES  
 COMERCIALES, TÉCNICAS, JURÍDICAS O POR ORDEN DE LOS ORGANISMOS PÚBLICOS.  
 LA DISTRIBUCIÓN DE MOBILIARIO DE COCINA ES ORIENTATIVA.

