



# Vivienda 15 Implantación

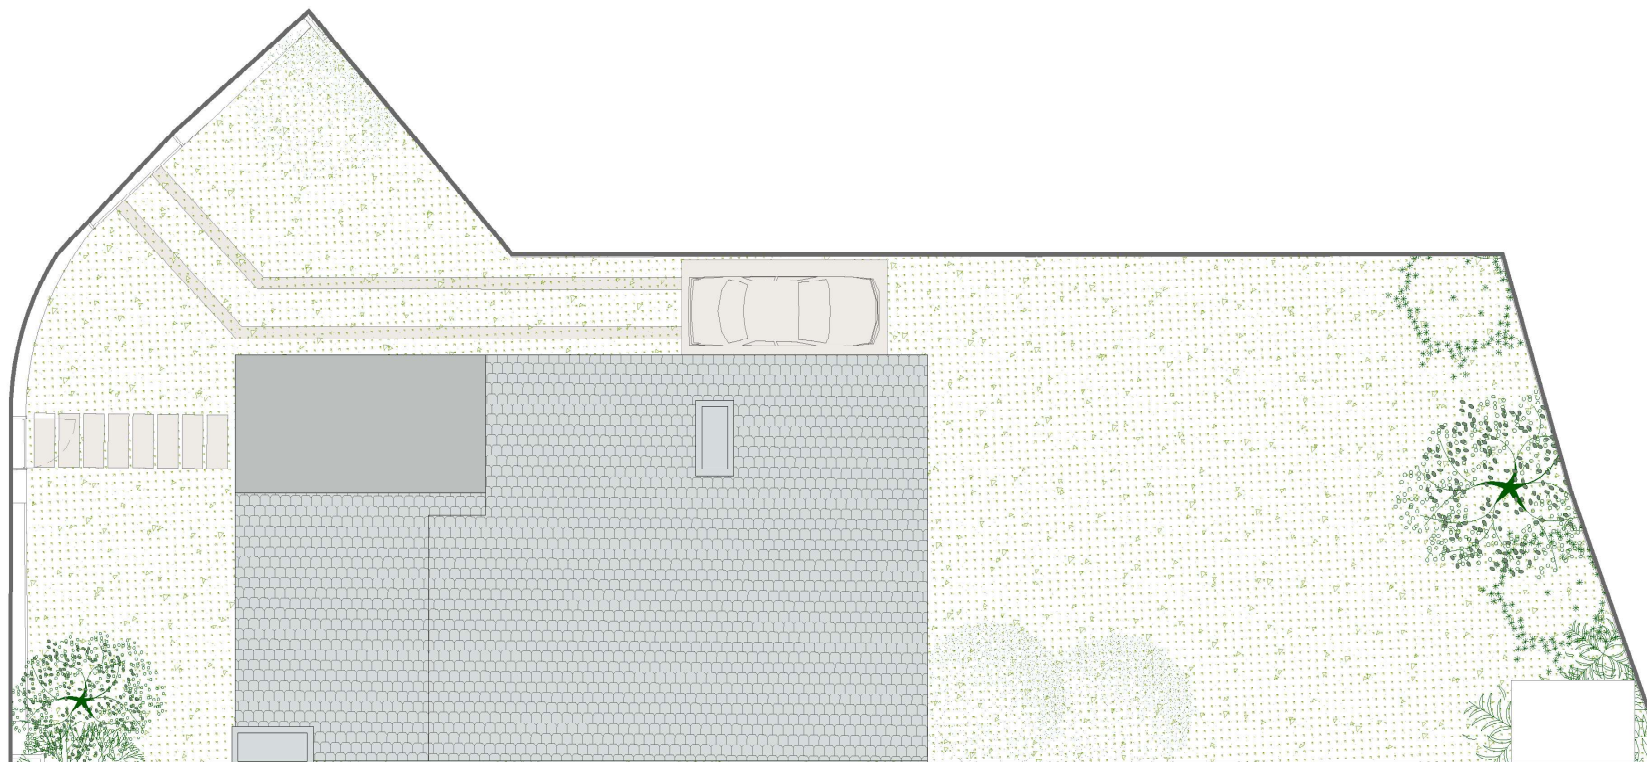

## Ubicación en Urbanización

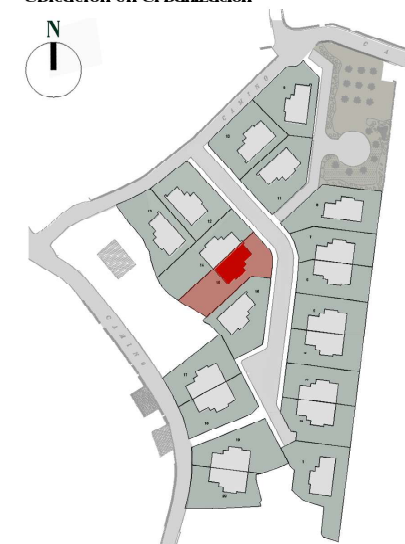


Superficie Parcela 507,76 m<sup>2</sup>

## Superficies construidas

Planta Baja 115,84 m<sup>2</sup>  
Planta Alta 84,96 m<sup>2</sup>  
Total Sup Construida 200,80 m<sup>2</sup>

## Superficies útiles

Planta Baja 101,66 m<sup>2</sup>  
Planta Alta 67,18 m<sup>2</sup>  
Total Sup Útil 168,84 m<sup>2</sup>  
Exteriores 32,49 m<sup>2</sup>

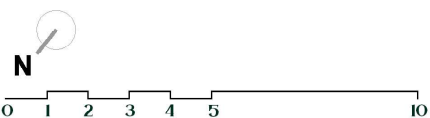


## Documento Informativo y no contractual

PLANO DE CARÁCTER INFORMATIVO Y QUE NO REVISTE CARÁCTER CONTRACTUAL.  
LOS AMUEBLAMIENTOS SON FICTICIOS TENIENDO VALIDEZ ÚNICAMENTE A EFECTOS DECORATIVOS.  
LAS SUPERFICIES SON APROXIMADAS Y PODRÁN SUFRIR VARIACIONES DURANTE LA OBRA POR NECESIDADES COMERCIALES, TÉCNICAS, JURÍDICAS O POR ORDEN DE LOS ORGANISMOS PÚBLICOS.  
LA DISTRIBUCIÓN DE MOBILIARIO DE COCINA ES ORIENTATIVA.


ALTOS  
de  
**Mondariz**  
MONDARIZ•BALNEARIO

# Vivienda 15

## Planta Baja

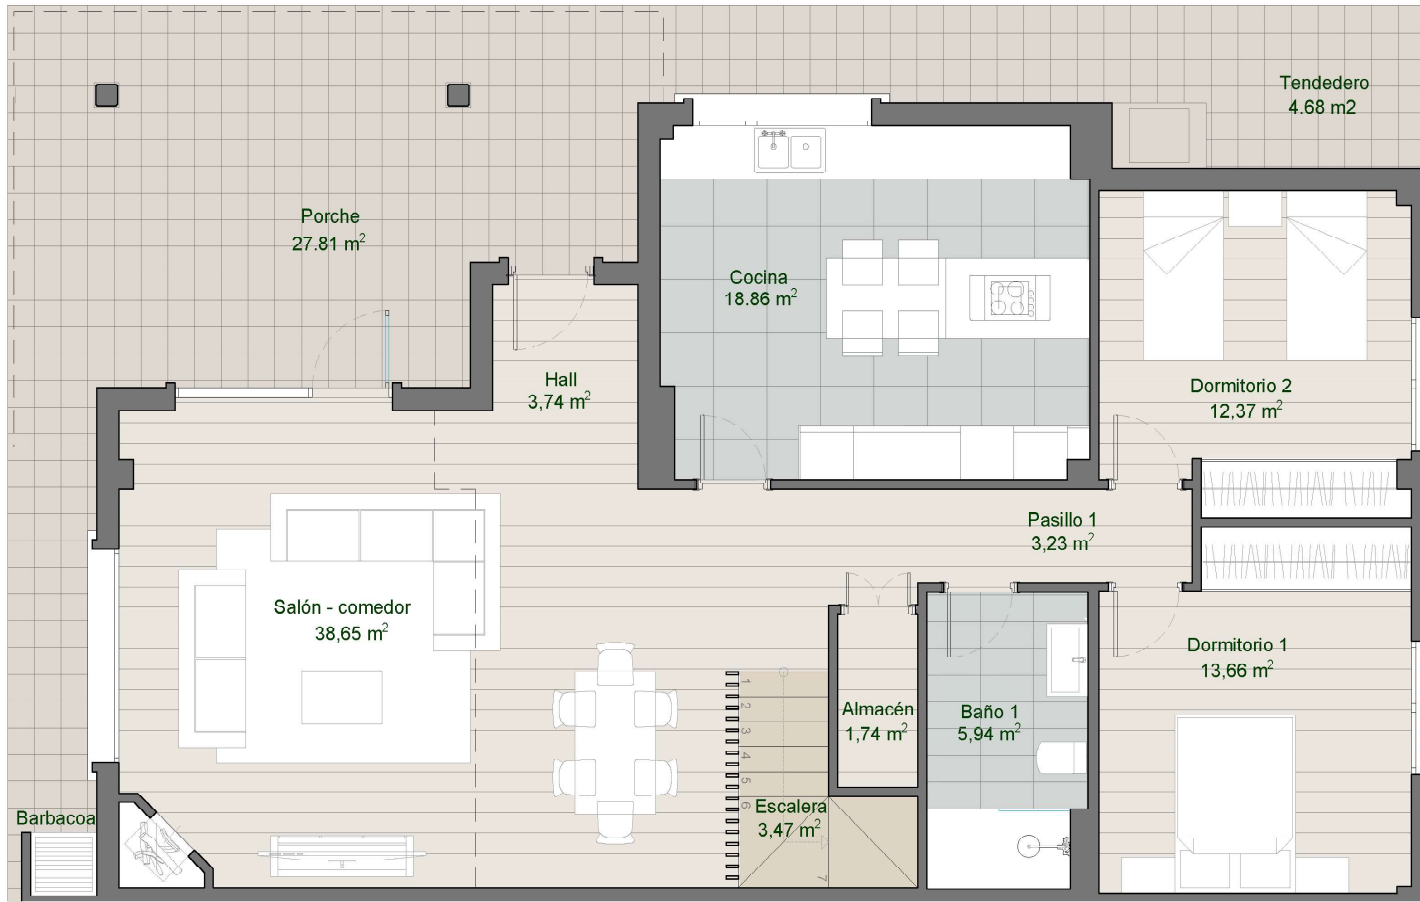

### Ubicación en Urbanización

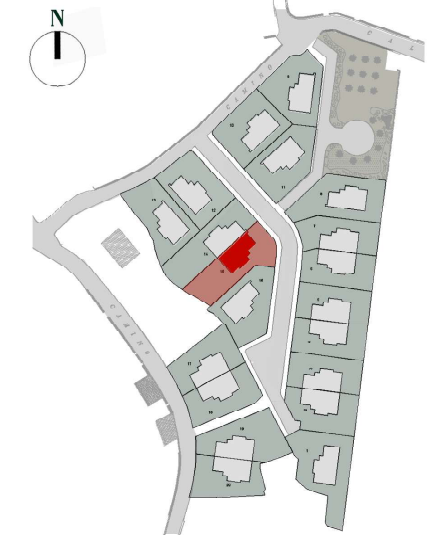


Superficie Parcela 507,76 m<sup>2</sup>

### Superficies construidas

Planta Baja 115,84 m<sup>2</sup>  
 Planta Alta 84,96 m<sup>2</sup>  
 Total Sup Construida 200,80 m<sup>2</sup>

### Superficies útiles

Planta Baja 101,66 m<sup>2</sup>  
 Planta Alta 67,18 m<sup>2</sup>  
 Total Sup Útil 168,84 m<sup>2</sup>  
 Exteriores 32,49 m<sup>2</sup>

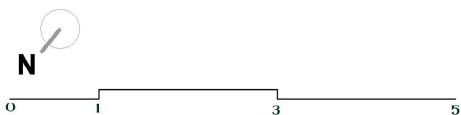


### Documento Informativo y no contractual

PLANO DE CARÁCTER INFORMATIVO Y QUE NO REVISTE CARÁCTER CONTRACTUAL.  
 LOS AMUEBLAMIENTOS SON FICTICIOS TENIENDO VALIDEZ ÚNICAMENTE A EFECTOS DECORATIVOS.  
 LAS SUPERFICIES SON APROXIMADAS Y PODRÁN SUFRIR VARIACIONES DURANTE LA OBRA POR NECESIDADES  
 COMERCIALES, TÉCNICAS, JURÍDICAS O POR ORDEN DE LOS ORGANISMOS PÚBLICOS.  
 LA DISTRIBUCIÓN DE MOBILIARIO DE COCINA ES ORIENTATIVA.




# Vivienda 15

## Planta Primera

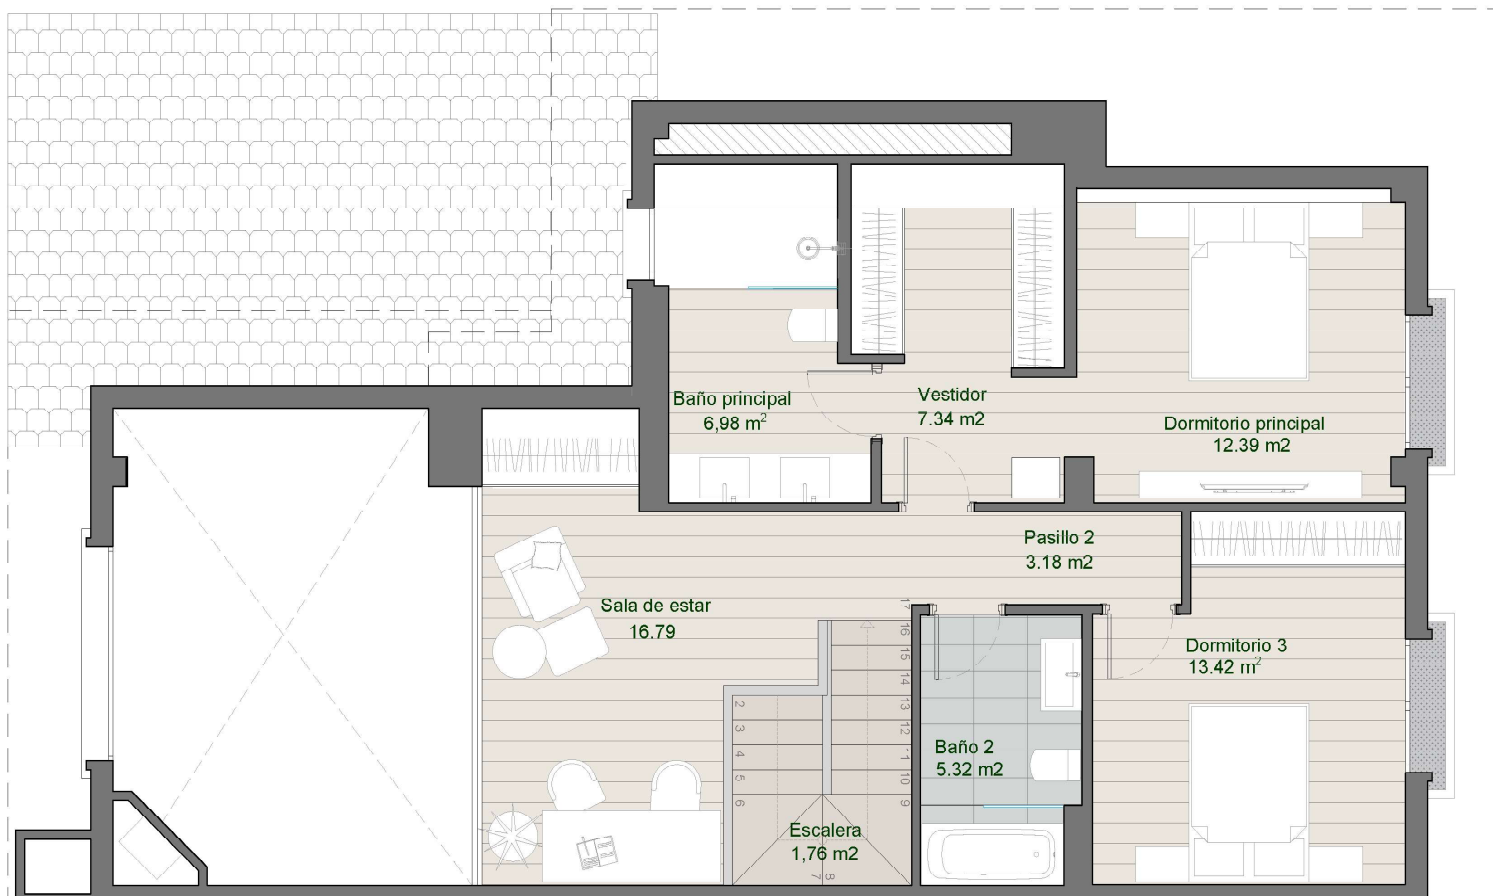

### Ubicación en Urbanización

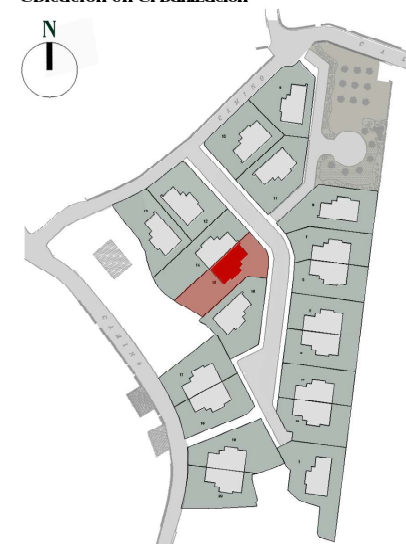

Superficie Parcela 507,76 m<sup>2</sup>

### Superficies construidas

Planta Baja 115,84 m<sup>2</sup>  
 Planta Alta 84,96 m<sup>2</sup>  
 Total Sup Construida 200,80 m<sup>2</sup>

### Superficies útiles

Planta Baja 101,66 m<sup>2</sup>  
 Planta Alta 67,18 m<sup>2</sup>  
 Total Sup Útil 168,84 m<sup>2</sup>  
 Exteriores 32,49 m<sup>2</sup>



### Documento Informativo y no contractual

PLANO DE CARÁCTER INFORMATIVO Y QUE NO REVISTE CARÁCTER CONTRACTUAL.  
 LOS AMUEBLAMIENTOS SON FICTICIOS TENIENDO VALIDEZ ÚNICAMENTE A EFECTOS DECORATIVOS.  
 LAS SUPERFICIES SON APROXIMADAS Y PODRÁN SUFRIR VARIACIONES DURANTE LA OBRA POR NECESIDADES  
 COMERCIALES, TÉCNICAS, JURÍDICAS O POR ORDEN DE LOS ORGANISMOS PÚBLICOS.  
 LA DISTRIBUCIÓN DE MOBILIARIO DE COCINA ES ORIENTATIVA.

ALTOS  
 de  
**Mondariz**  
 MONDARIZ•BALNEARIO